


Montag - Freitag



zwischen 06.00 - 18.00 Uhr



3 - 4 LKW á 7 Touren

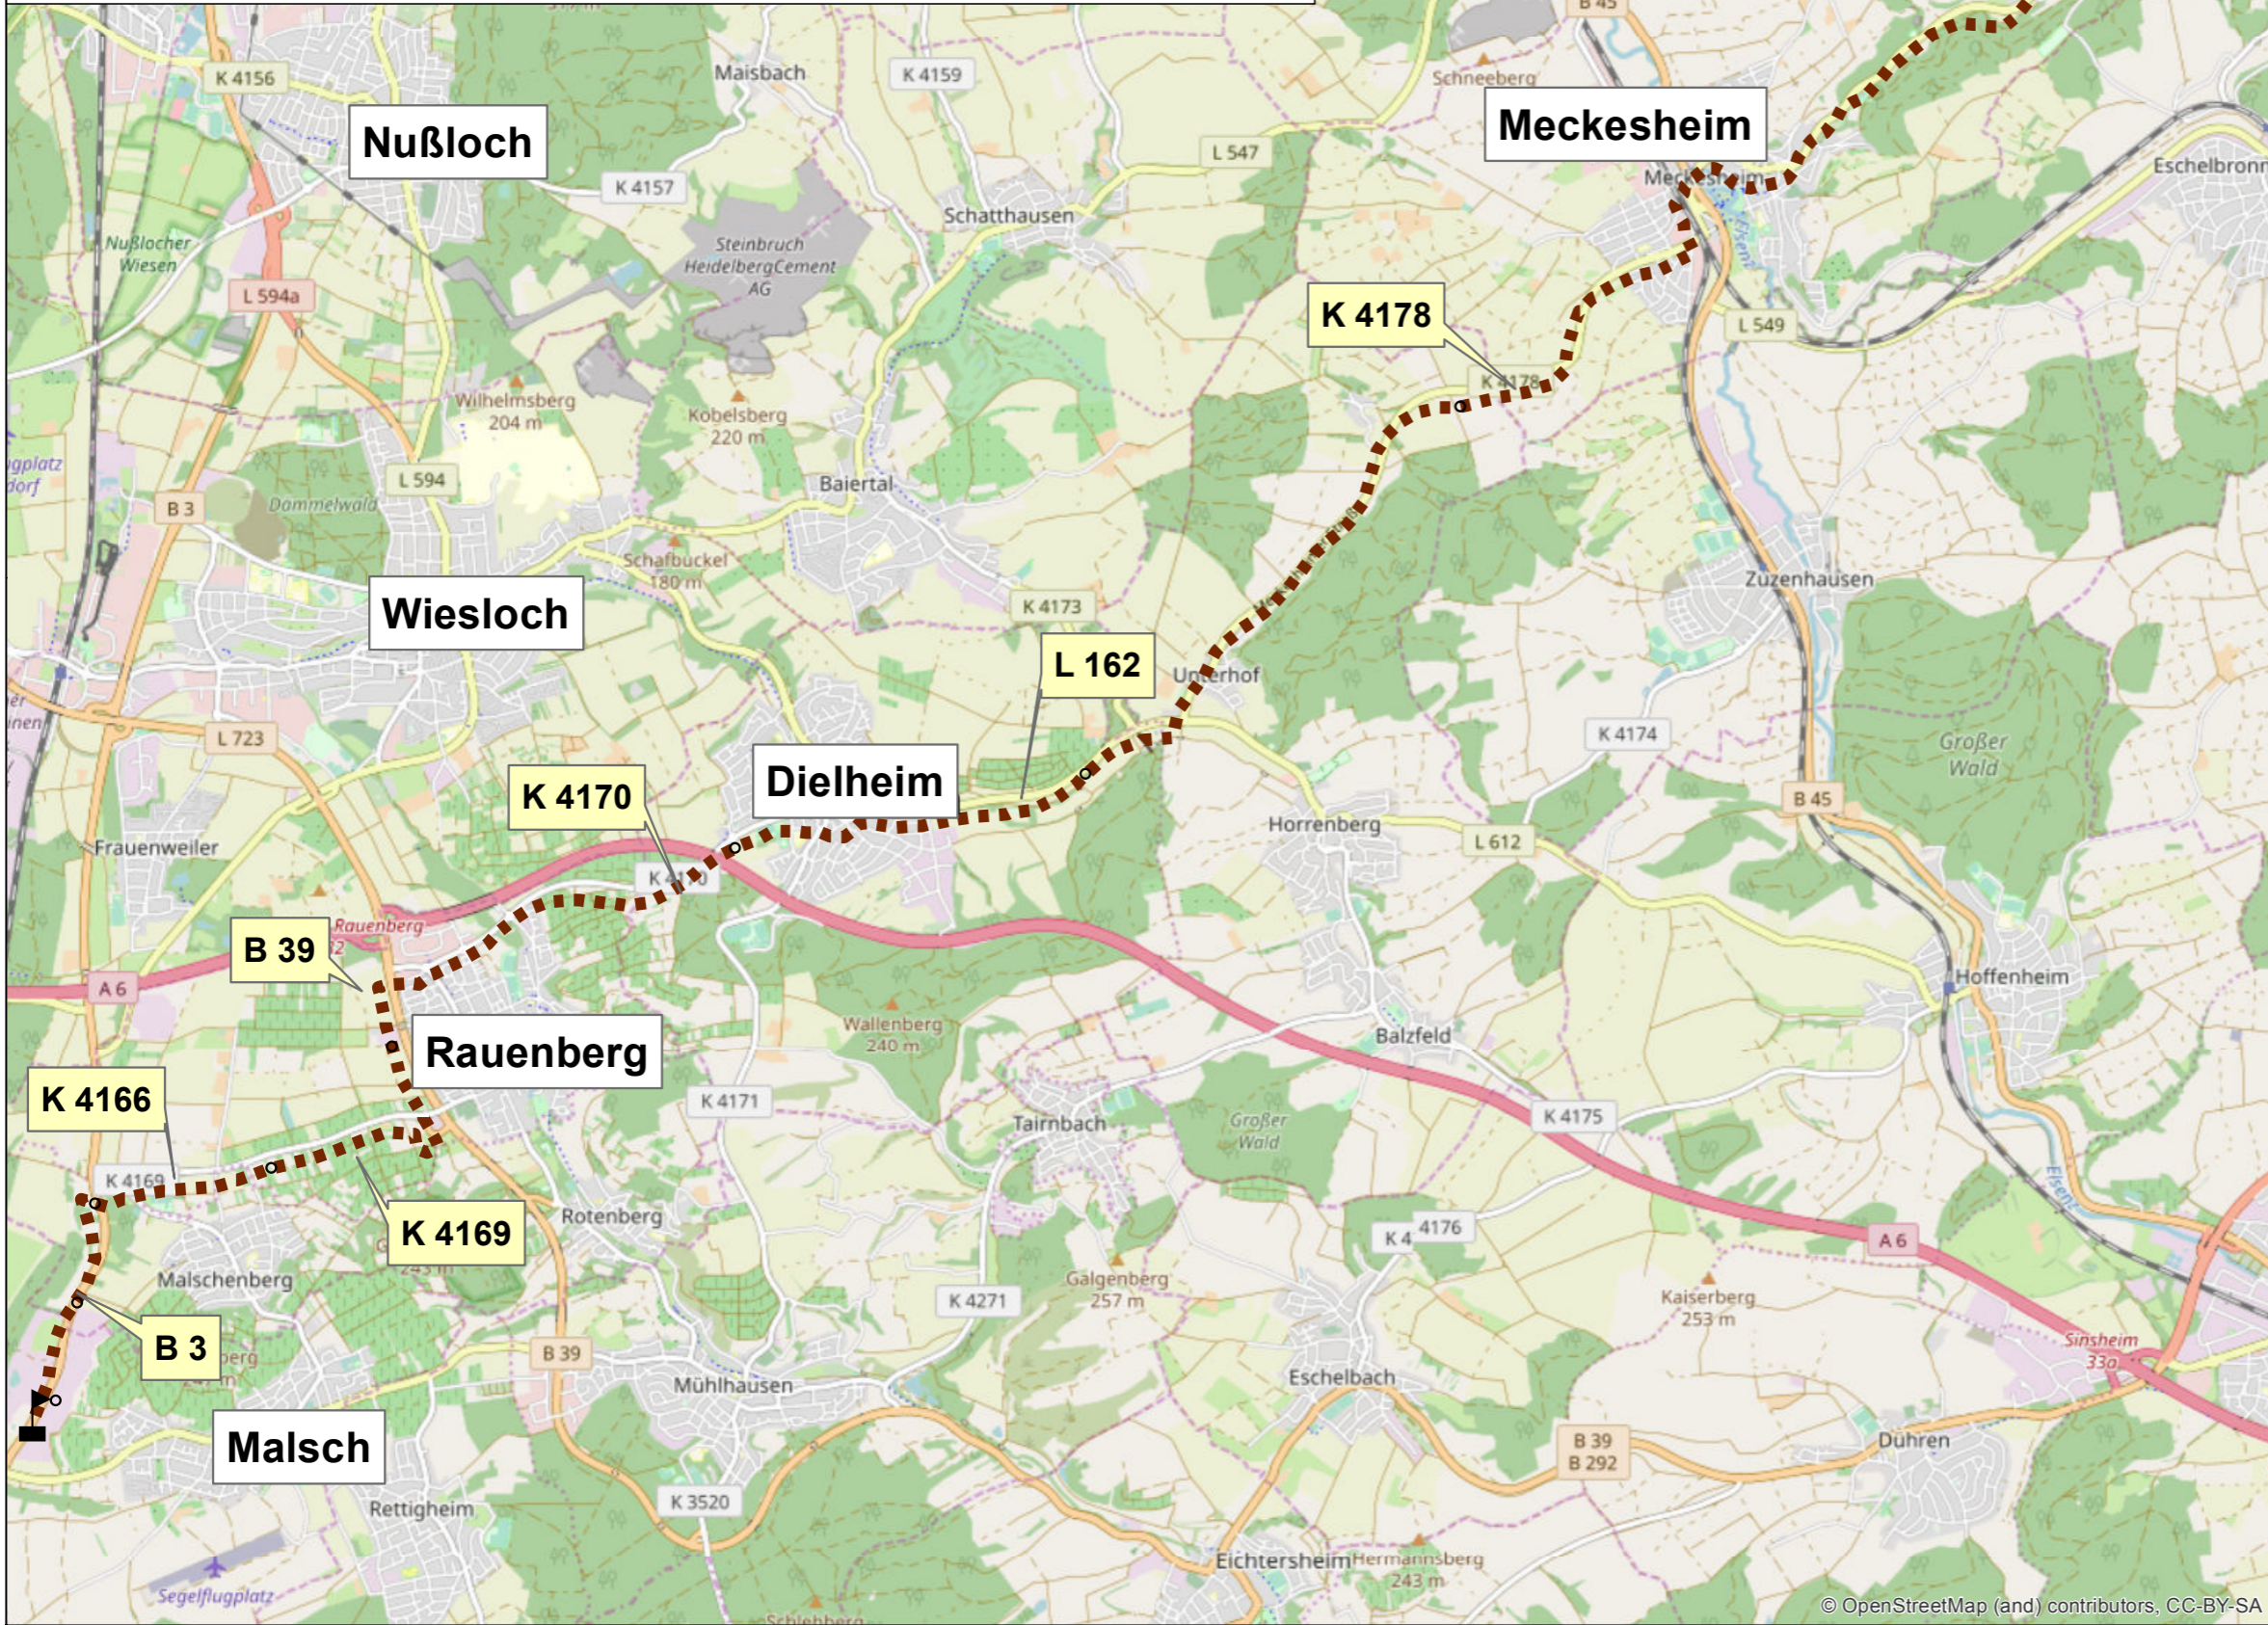

Legende

- K 4178 Straßenbezeichnung
- Werk Malsch
- Tongrube Lobenfeld
- Transportstrecke

Planersteller: Ingenieur- und Sachverständigenbüro GmbH & Co. KG Merzhauser Str. 4 D-79100 Freiburg Telefon: 0761/151568-0 Telefax: 0761/151568-10		Anlage: 2 Blatt Nr.: 10 Projekt Nr.: 1323 bearbeitet: Bi gezeichnet: Bi Maßstab: 1:75.000 Druckformat: A3 geändert/ergänzt
Wienerberger GmbH Oldenburger Allee 26 30659 Hannover Telefon: 0511/61070-0		
Tongrube Lobenfeld Erweiterung des Tagebaus		
Auftraggeber:		Planverfasser:
Datum:		Datum: 10.10.2019
Projekt: Rahmenbetriebsplan Lobenfeld Date: T:\ArcGIS		