# Schnitt B – B´

NE

B

Antrags-
grenze

Abbauabschnitt 1

bestehender Tonabbau

Abbauabschnitt 4

SW

B´

Antrags-
grenze

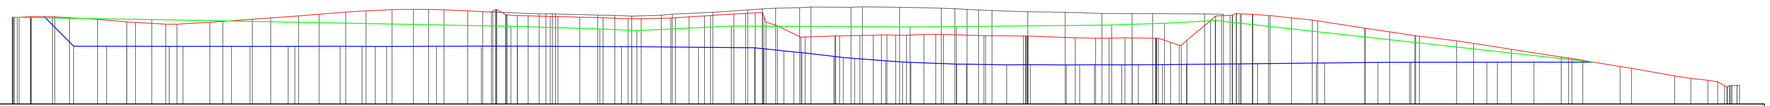

M = 1:1000/1000
NN 170.00

| | Station | 0+000 | 0+100 | 0+200 | 0+300 | 0+400 | 0+500 | 0+600 | 0+700 |
|---|---|---|---|---|---|---|---|---|---|
| Urgelände | | | | | | | | | |
| Bestand 12/2018 | | | | | | | | | |
| Endabbau | | | | | | | | | |
| Endstand Wiederverfüllung | | | | | | | | | |

| Index: | Änderungen/Ergänzungen: | Datum: | Name: |
|---|---|---|---|
| | | | |

Planersteller:

TABERG

Ingenieur- und Sachverständigenbüro GmbH & Co.KG
Merzhauser Straße 4
D- 79100 Freiburg
Telefon 0761/151568-0
Telefax 0761/151568-10

**Wienerberger GmbH**
Oldenburger Allee 26
D-30659 Hannover

Tontagebau Lobenfeld

Schnitt B - B´

| | |
|---|---|
| Anlage: | 2 |
| Blatt Nr: | 9 |
| Projekt Nr: | 1323 |
| bearbeitet: | Ma |
| gezeichnet: | Ma |
| Maßstab: | 1:1.000 |

Auftraggeber:

Datum :

Planverfasser:

Datum : 21.05.2019

geändert/ergänzt:

Projekt: LOBENFLD
Datei: SCHN_B.PLT